


**Bild 1:**

# Aufbauschema für begrünte TTE® PKW-Stellplätze ohne konventionelle Tragschicht

TTE®-MultiDrainPLUS: 80 x 40 x 6 cm

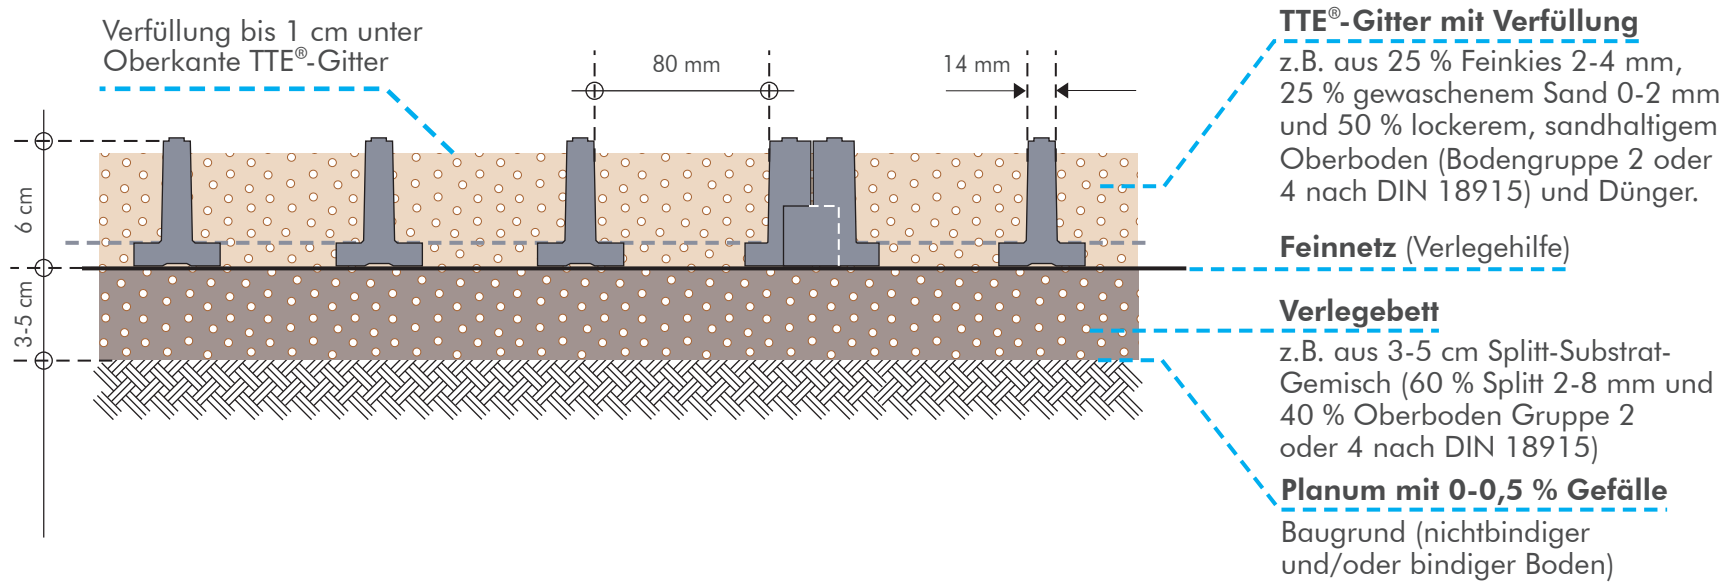

**Versickerung statt Versiegelung!**

**Mit dem Einsatz des TTE®-Systems leisten auch Sie einen wertvollen Beitrag gegen Hochwasser.**